


日期			
签字			
专业	暖通	给排水	电气
日期			
签字			
专业	方案	建筑	结构

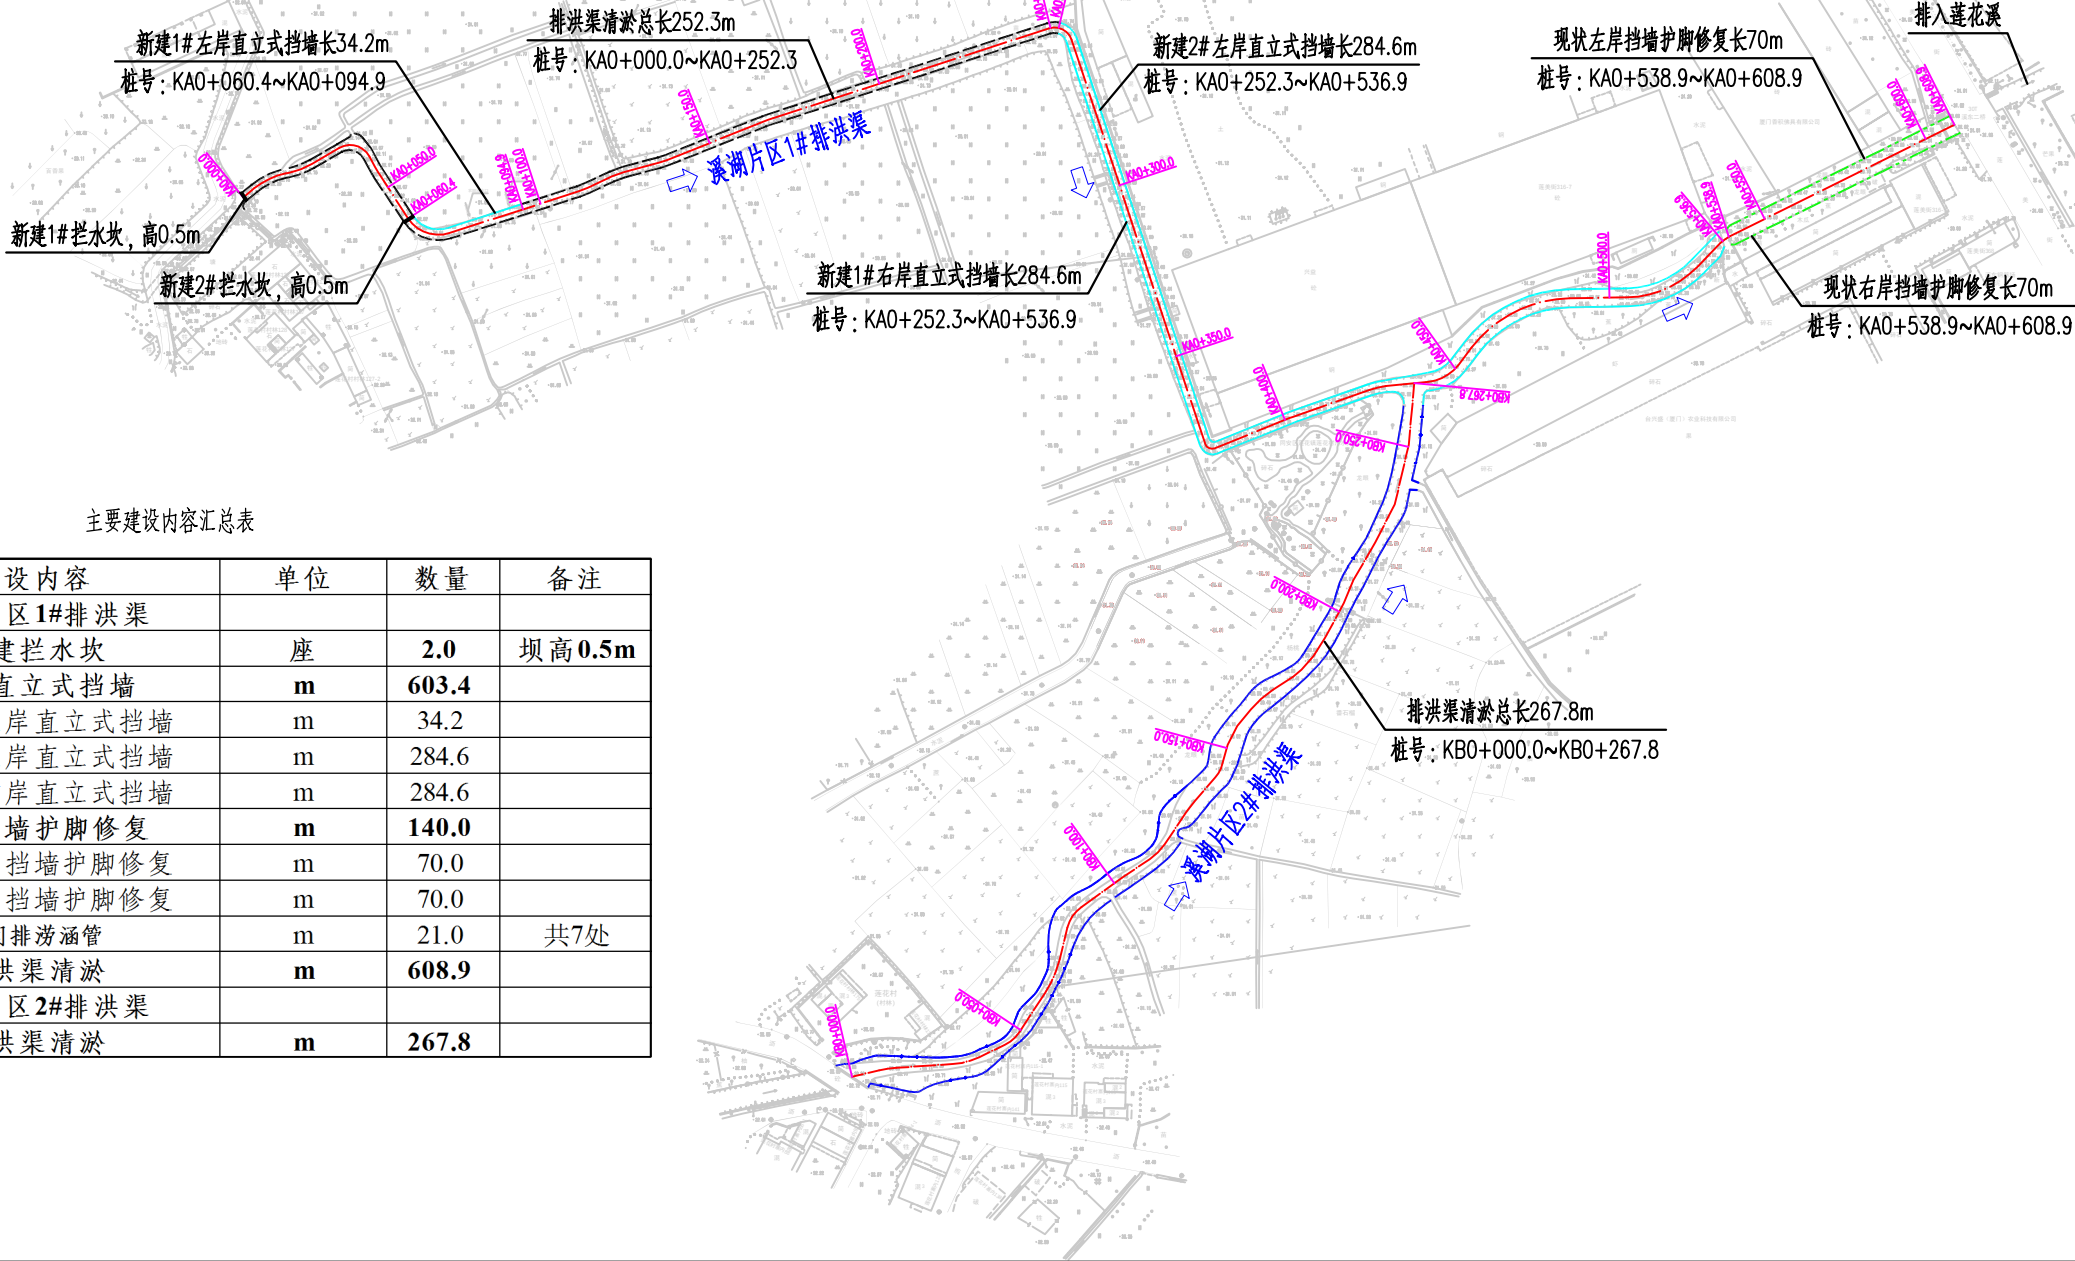

主要建设内容汇总表

序号	建设内容	单位	数量	备注
一	溪湖片区1#排洪渠			
1	新建拦水坎	座	2.0	坝高0.5m
2	新建直立式挡墙	m	603.4	
(1)	新建1#左岸直立式挡墙	m	34.2	
(2)	新建2#左岸直立式挡墙	m	284.6	
(3)	新建1#右岸直立式挡墙	m	284.6	
3	现状挡墙护脚修复	m	140.0	
(1)	现状左岸挡墙护脚修复	m	70.0	
(2)	现状右岸挡墙护脚修复	m	70.0	
4	田间排涝涵管	m	21.0	共7处
5	排洪渠清淤	m	608.9	
二	溪湖片区2#排洪渠			
1	排洪渠清淤	m	267.8	

工程总平面布置图 1:2000

说明:

- 图中高程为1985国家高程,单位为m;坐标系为2000坐标系,其余标注单位除特别说明外,均为mm。
- 本项目主要建设内容:(1)溪湖片区1#排洪渠:1)新建拦水坎2座;2)新建直立式挡墙总长603.4m;
- 3)现状挡墙护脚修复总长140.0m;4)排洪渠清淤总长608.9m;5)田间排涝涵管共7处,总长21.0m。
- (2)溪湖片区2#排洪渠:1)排洪渠清淤总长267.8m。

图例			
已建护岸线	———		
新建直立式挡墙	———		
现状土质边坡	———		
现状挡墙护脚修复	———		
渠道中心线	———		
新建拦水坎	———		
水流方向	———		

设计单位 DESIGN UNIT			
顺风建筑规划设计有限公司			
工程设计证书编号: A235044076			
说明 本图纸的版权,属顺风建筑规划设计有限公司所有,不得用于本工程以外范围。 本图纸需手续齐全方可用于施工。			
设计专用章 DESIGN APPROPRIATION CHAPTER			
注册执业章 REGISTERED SEAL			
建设单位 ORGANIZATION 莲花镇人民政府			
项目名称 ITEM NAME 同安区莲花镇溪湖片区小型农田水利改造提升工程			
子项名 SUB PROJECT			
图纸名称 DRAWING TITLE 工程总平面布置图			
项目负责人 PROJECT DIRECTOR	付鹏昆	付鹏昆	付鹏昆
审定人 APPROVED BY	张磊	张磊	张磊
专业负责人 DISCIPLINE RESPONSIBLE BY	尤潇华	尤潇华	尤潇华
审核人 EXAMINED BY	付鹏昆	付鹏昆	付鹏昆
校对人 CHECKED BY	张丙良	张丙良	张丙良
设计人 DESIGNED BY	宋慧	宋慧	宋慧
制图人 DRAWN BY	宋慧	宋慧	宋慧
设计编号 PROJECT No.			
版次 VERSION	A	图号 DRAWING NO.	SG-02
比例 SCALE	见图	日期 DATE	2025.05
专业 PROFESSIONAL	水利	图别 STATUS	初步设计