



项目设计总体平面图

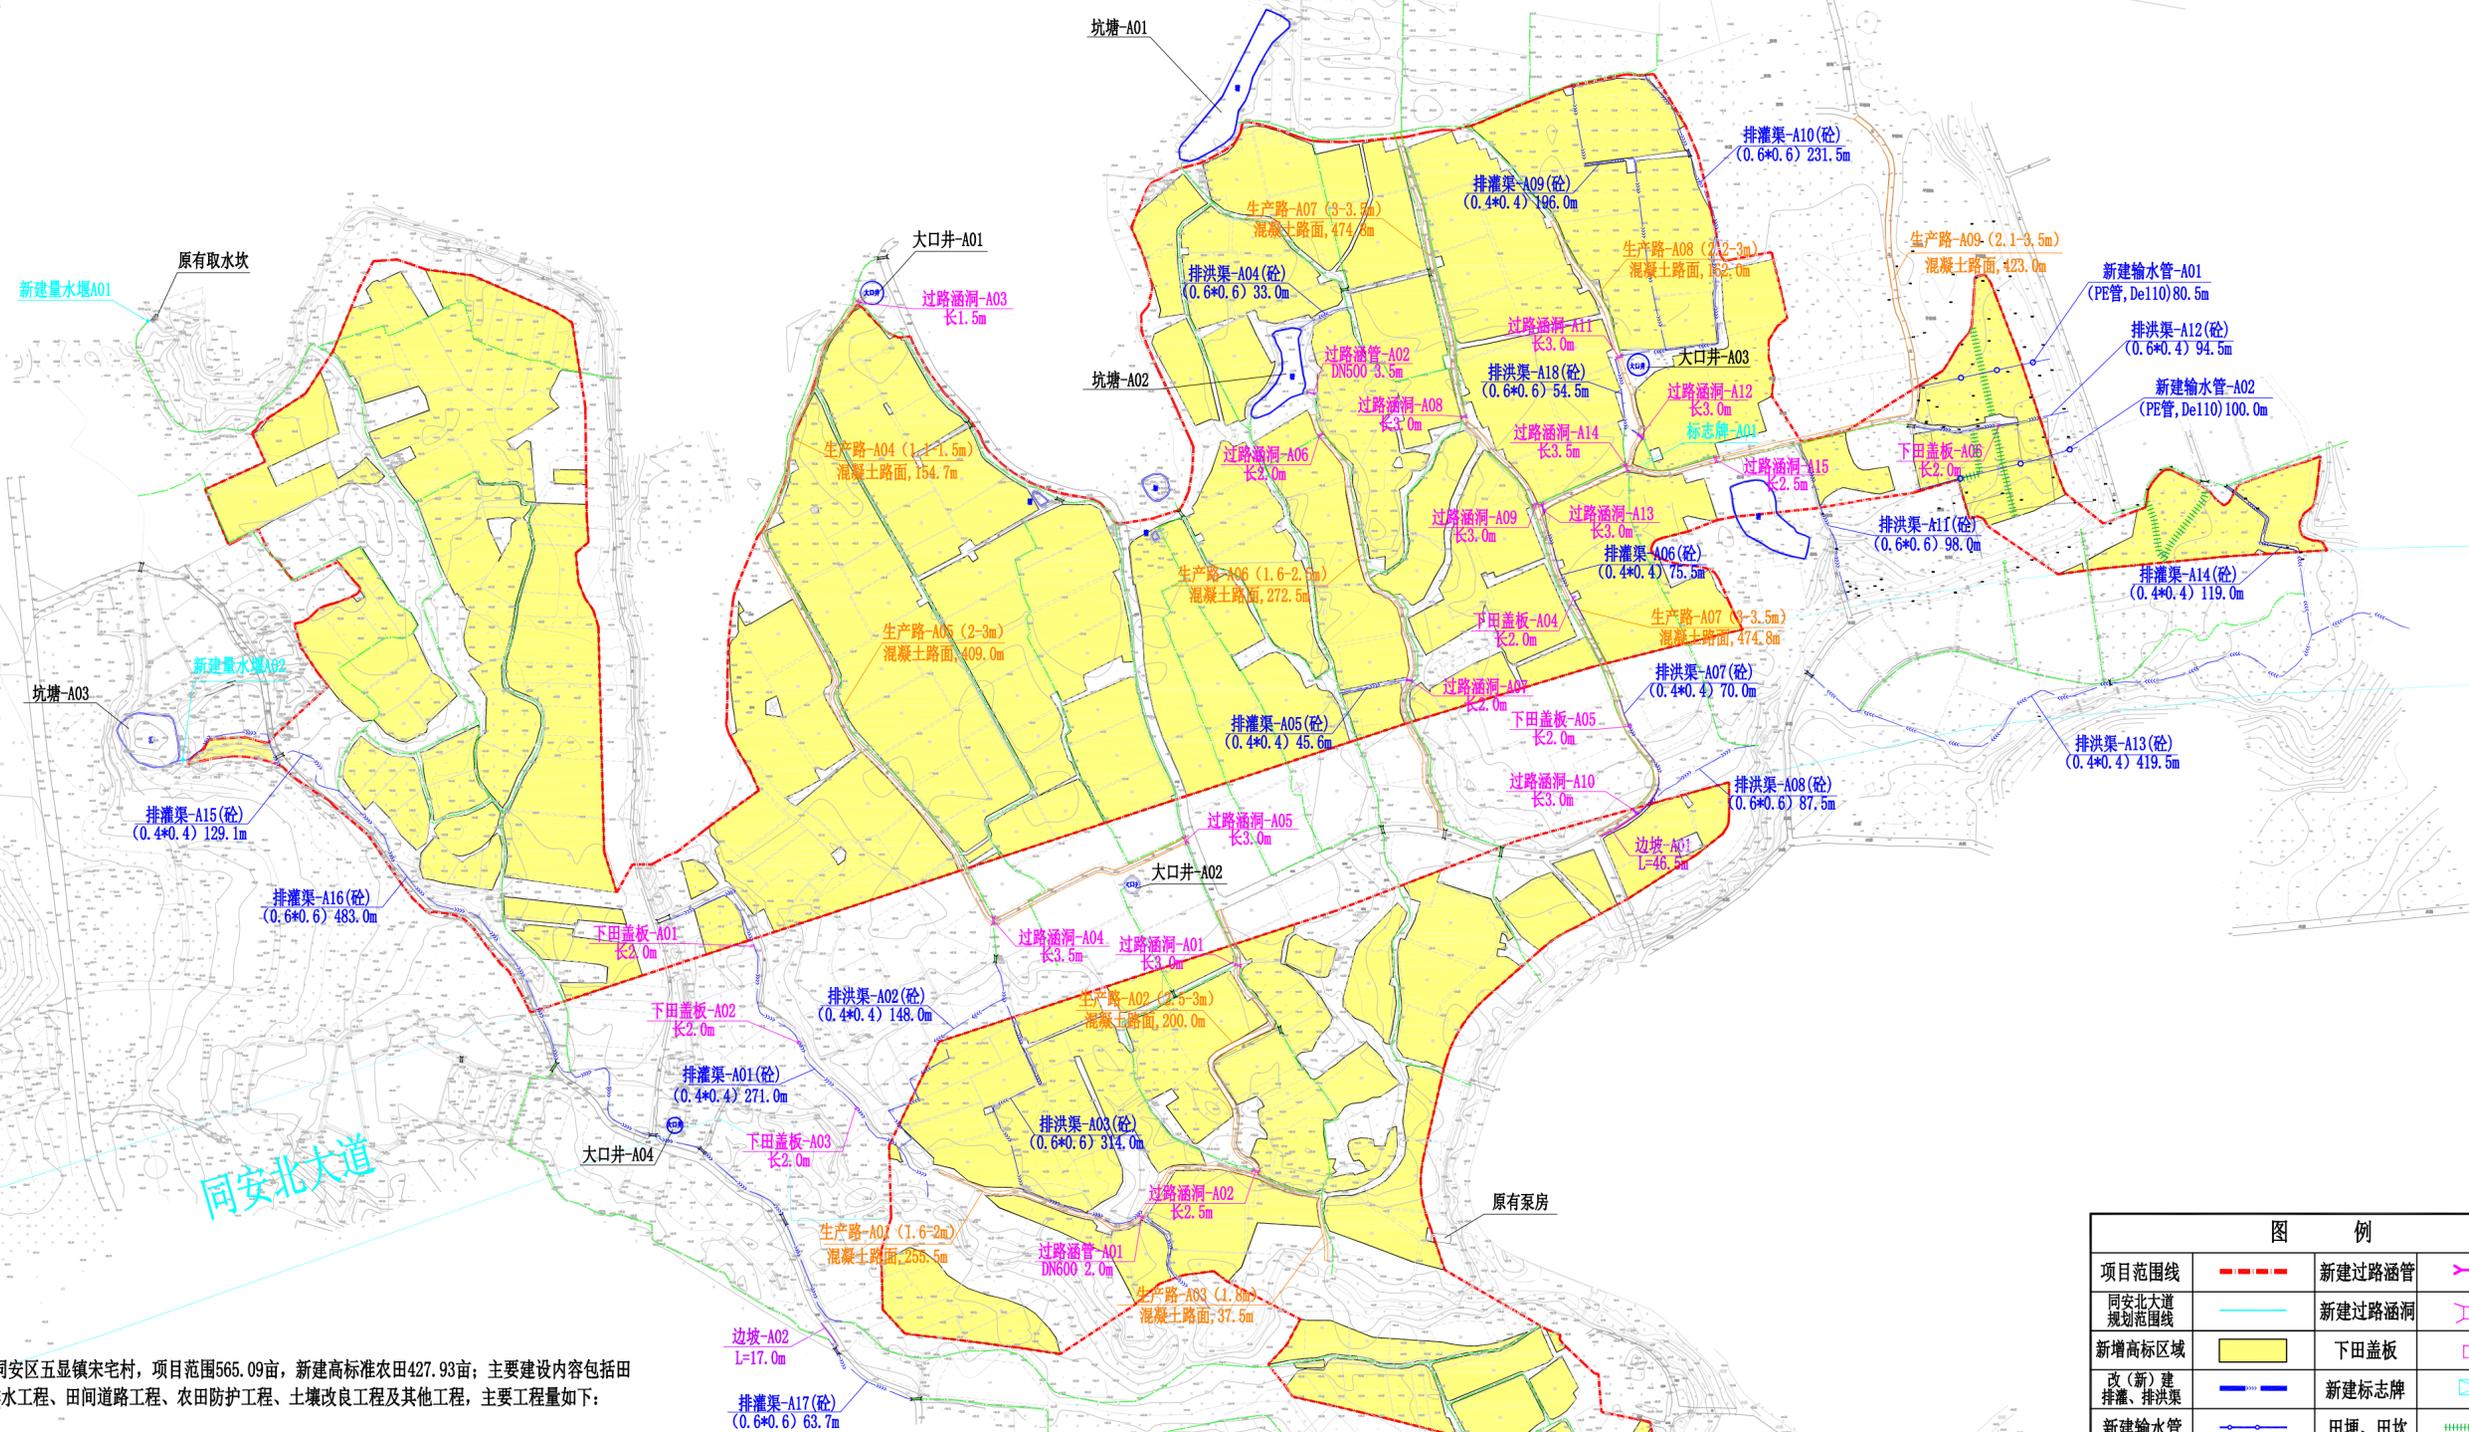


图 例		
项目范围线	---	新建过路涵管
同安北大道 规划范围线	——	新建过路涵洞
新增高标准区域	■	下田盖板
改（新）建 排灌、排洪渠	——	新建标志牌
新建输水管	——	田埂、田坎
原有渠清淤修缮	——	改建道路
新建防护边坡	——	坑 塘
新建量水堰	●	大口井

福建省地质遥感与地理信息服务中心编制				
审定	李计英	工程名称	同安区五显镇宋宅村高标准农田建设项目	
校核	柴 旭	项目设计总体平面图	比例	1:3000
设计	韦肖宇	单项工程	日期	2025年12月
制图	李 楠	设计阶段	图号	SZGB-ZP-01