


工程平面布置图

N



图例

- 项目范围线
- 田间道及生产路
- 路肩挡墙
- 灌排渠改造
- 灌排渠清淤

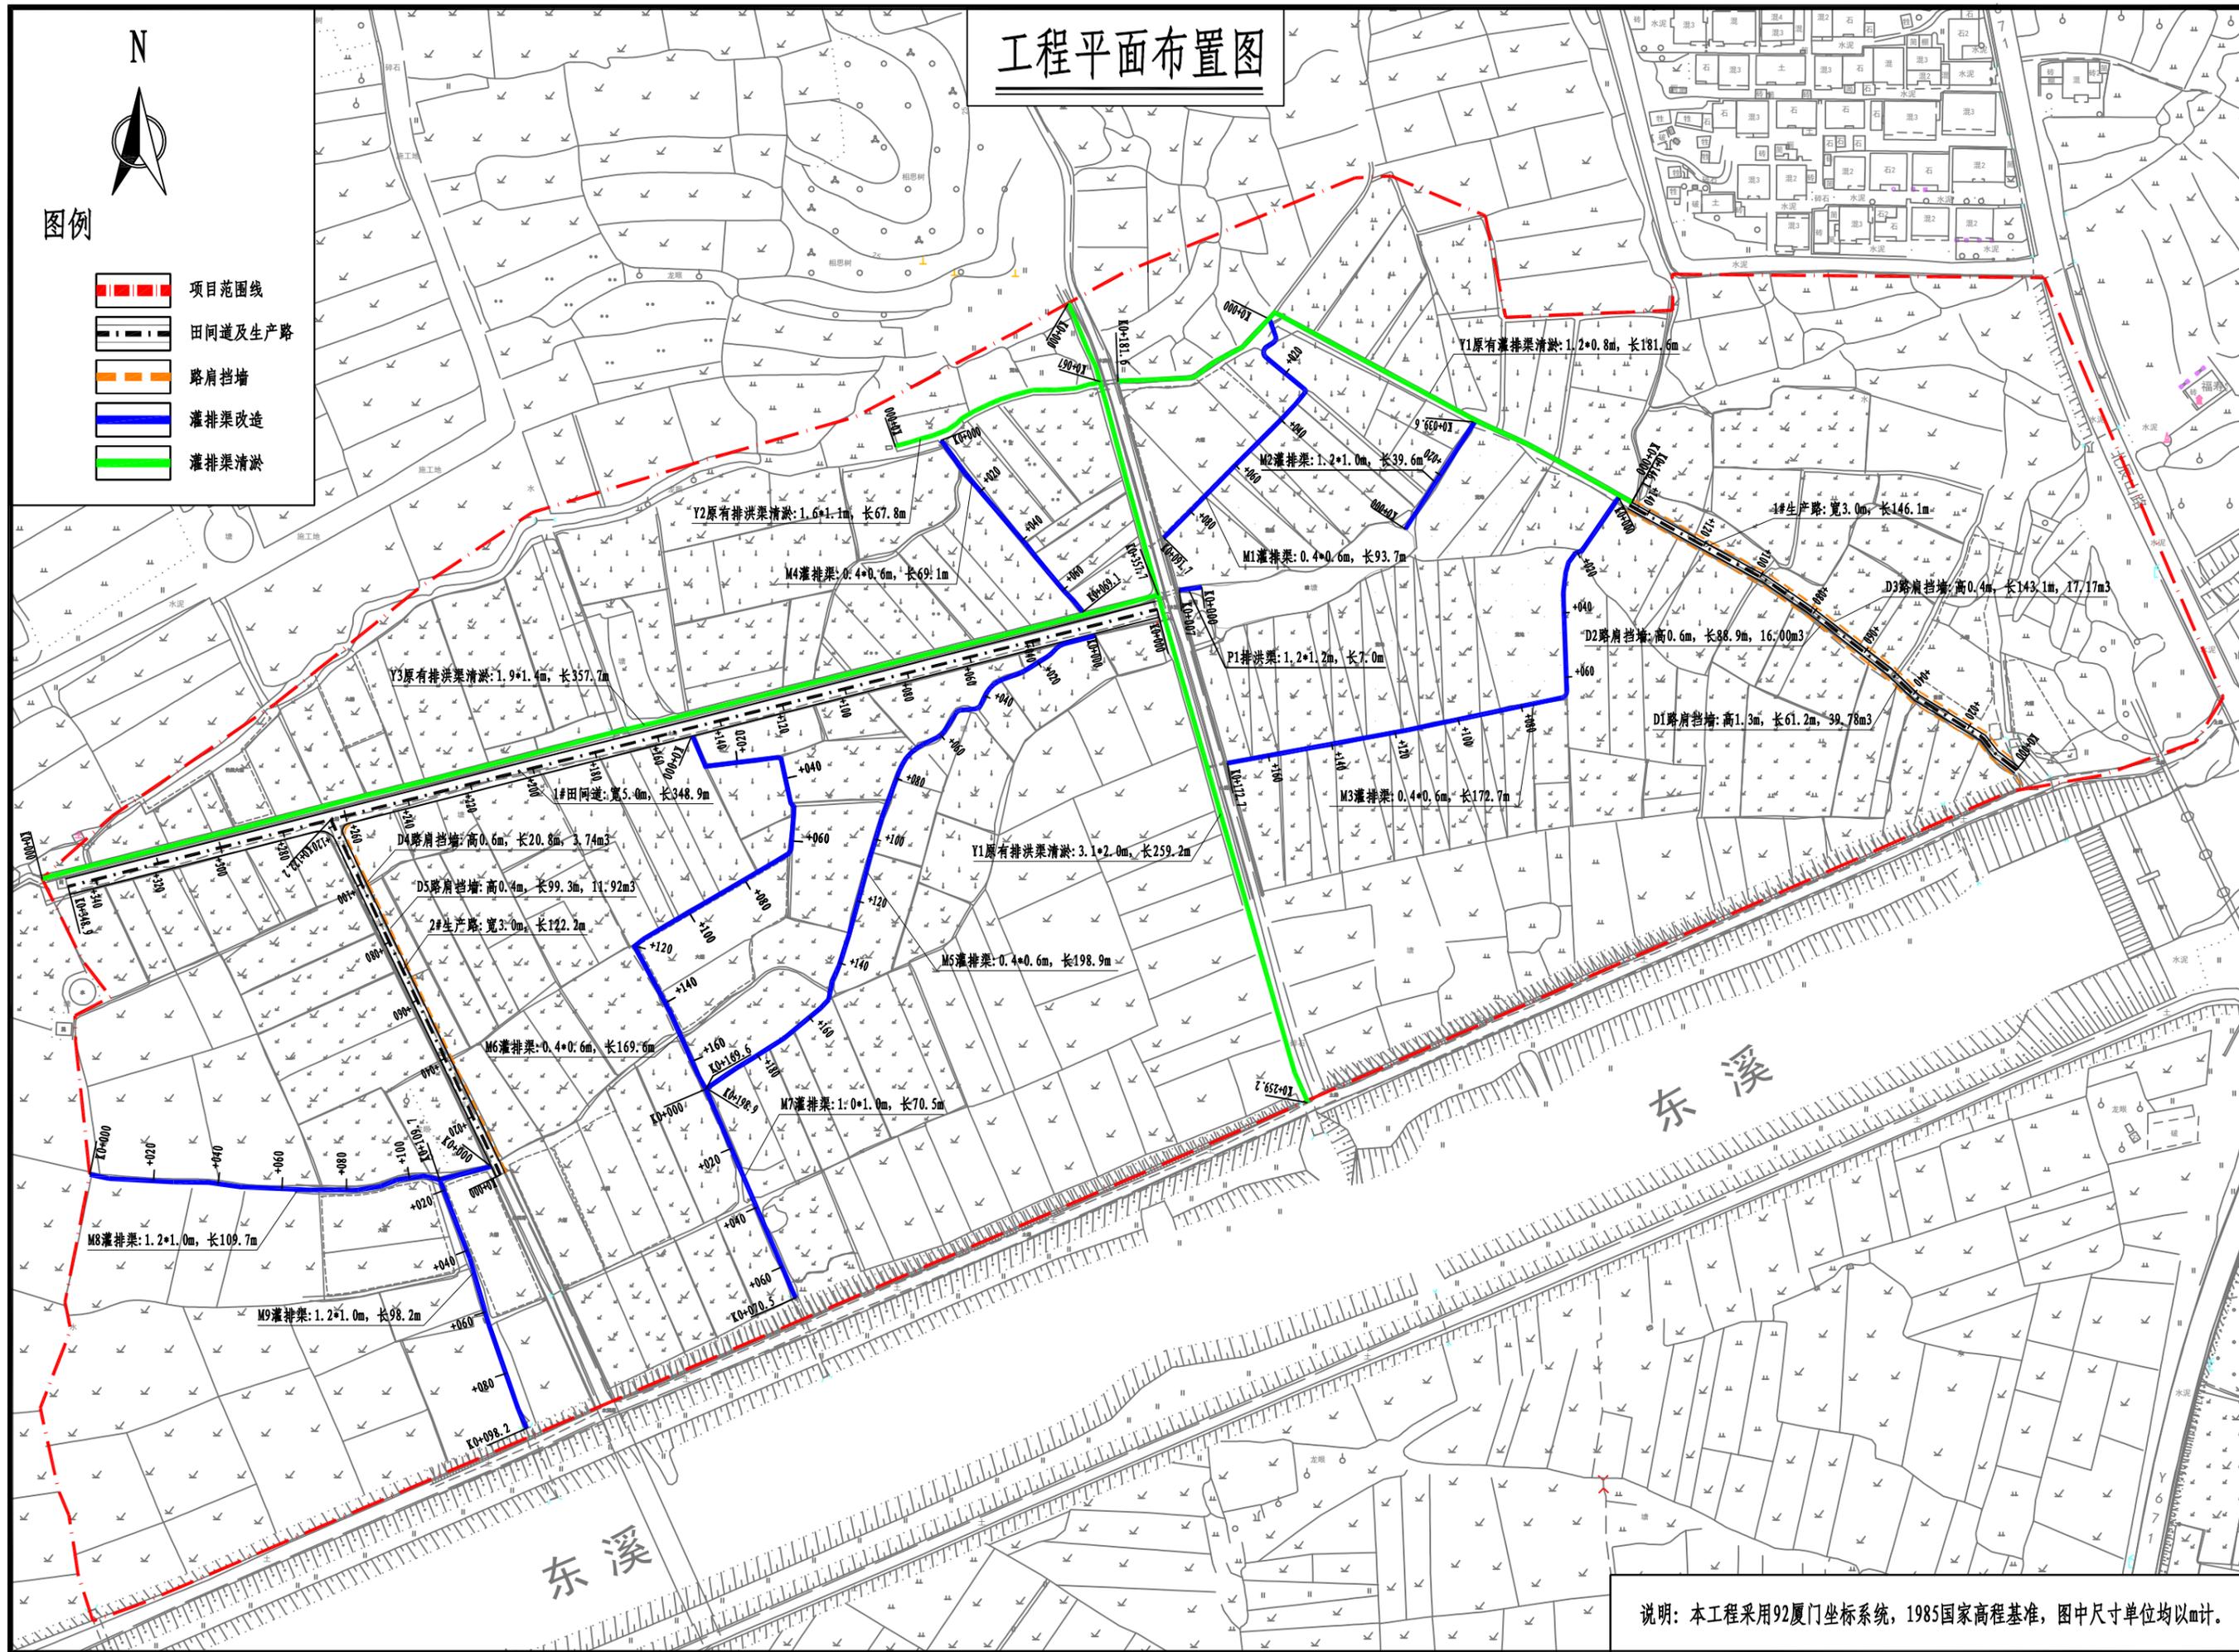

说明: 本工程采用92厦门坐标系, 1985国家高程基准, 图中尺寸单位均以m计。