


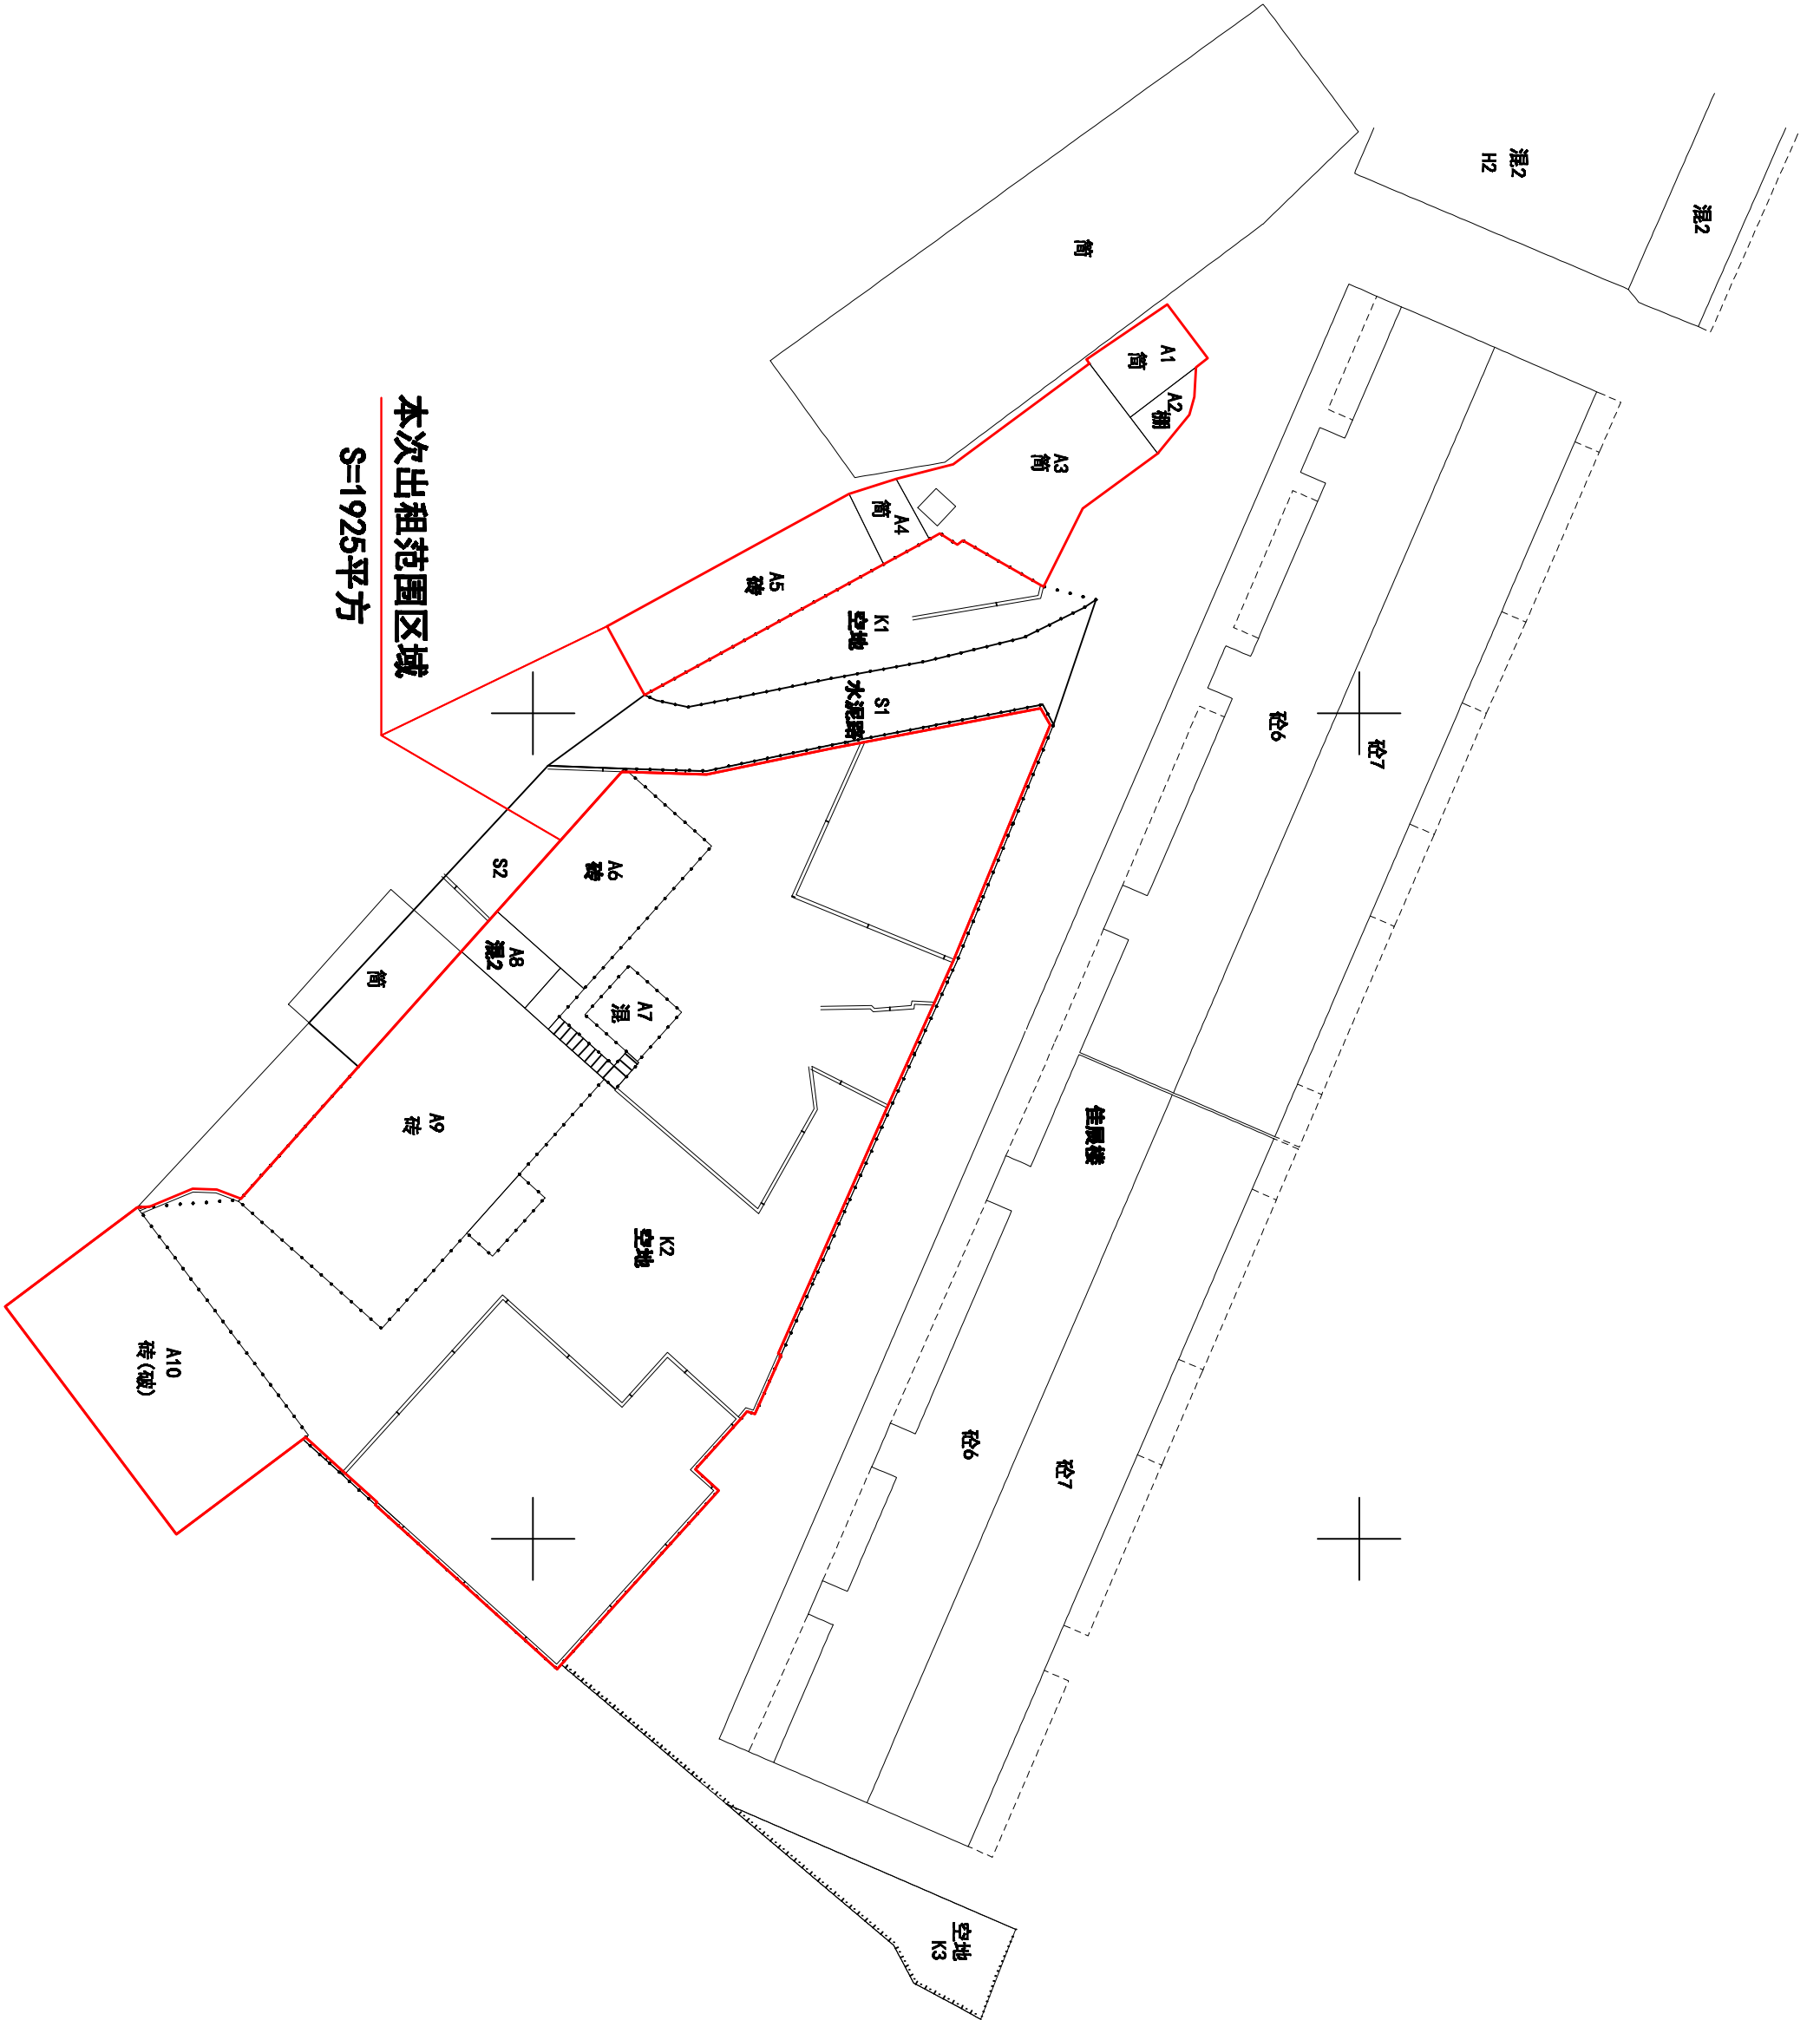

本次出租范围区域

S=1925平方