




图例:

- | | | | |
|--|----------|--|---------|
| | 项目范围线 | | 灌排渠 |
| | 宽2.5m生产路 | | 原有灌排渠清淤 |
| | 宽2.0m生产路 | | 边坡防护工程 |
| | 宽3.0m生产路 | | 池塘 |
| | 宽3.5m田间道 | | 涵管 |
| | 宽3.0m田间道 | | 盖板涵 |
| | 排洪渠 | | |

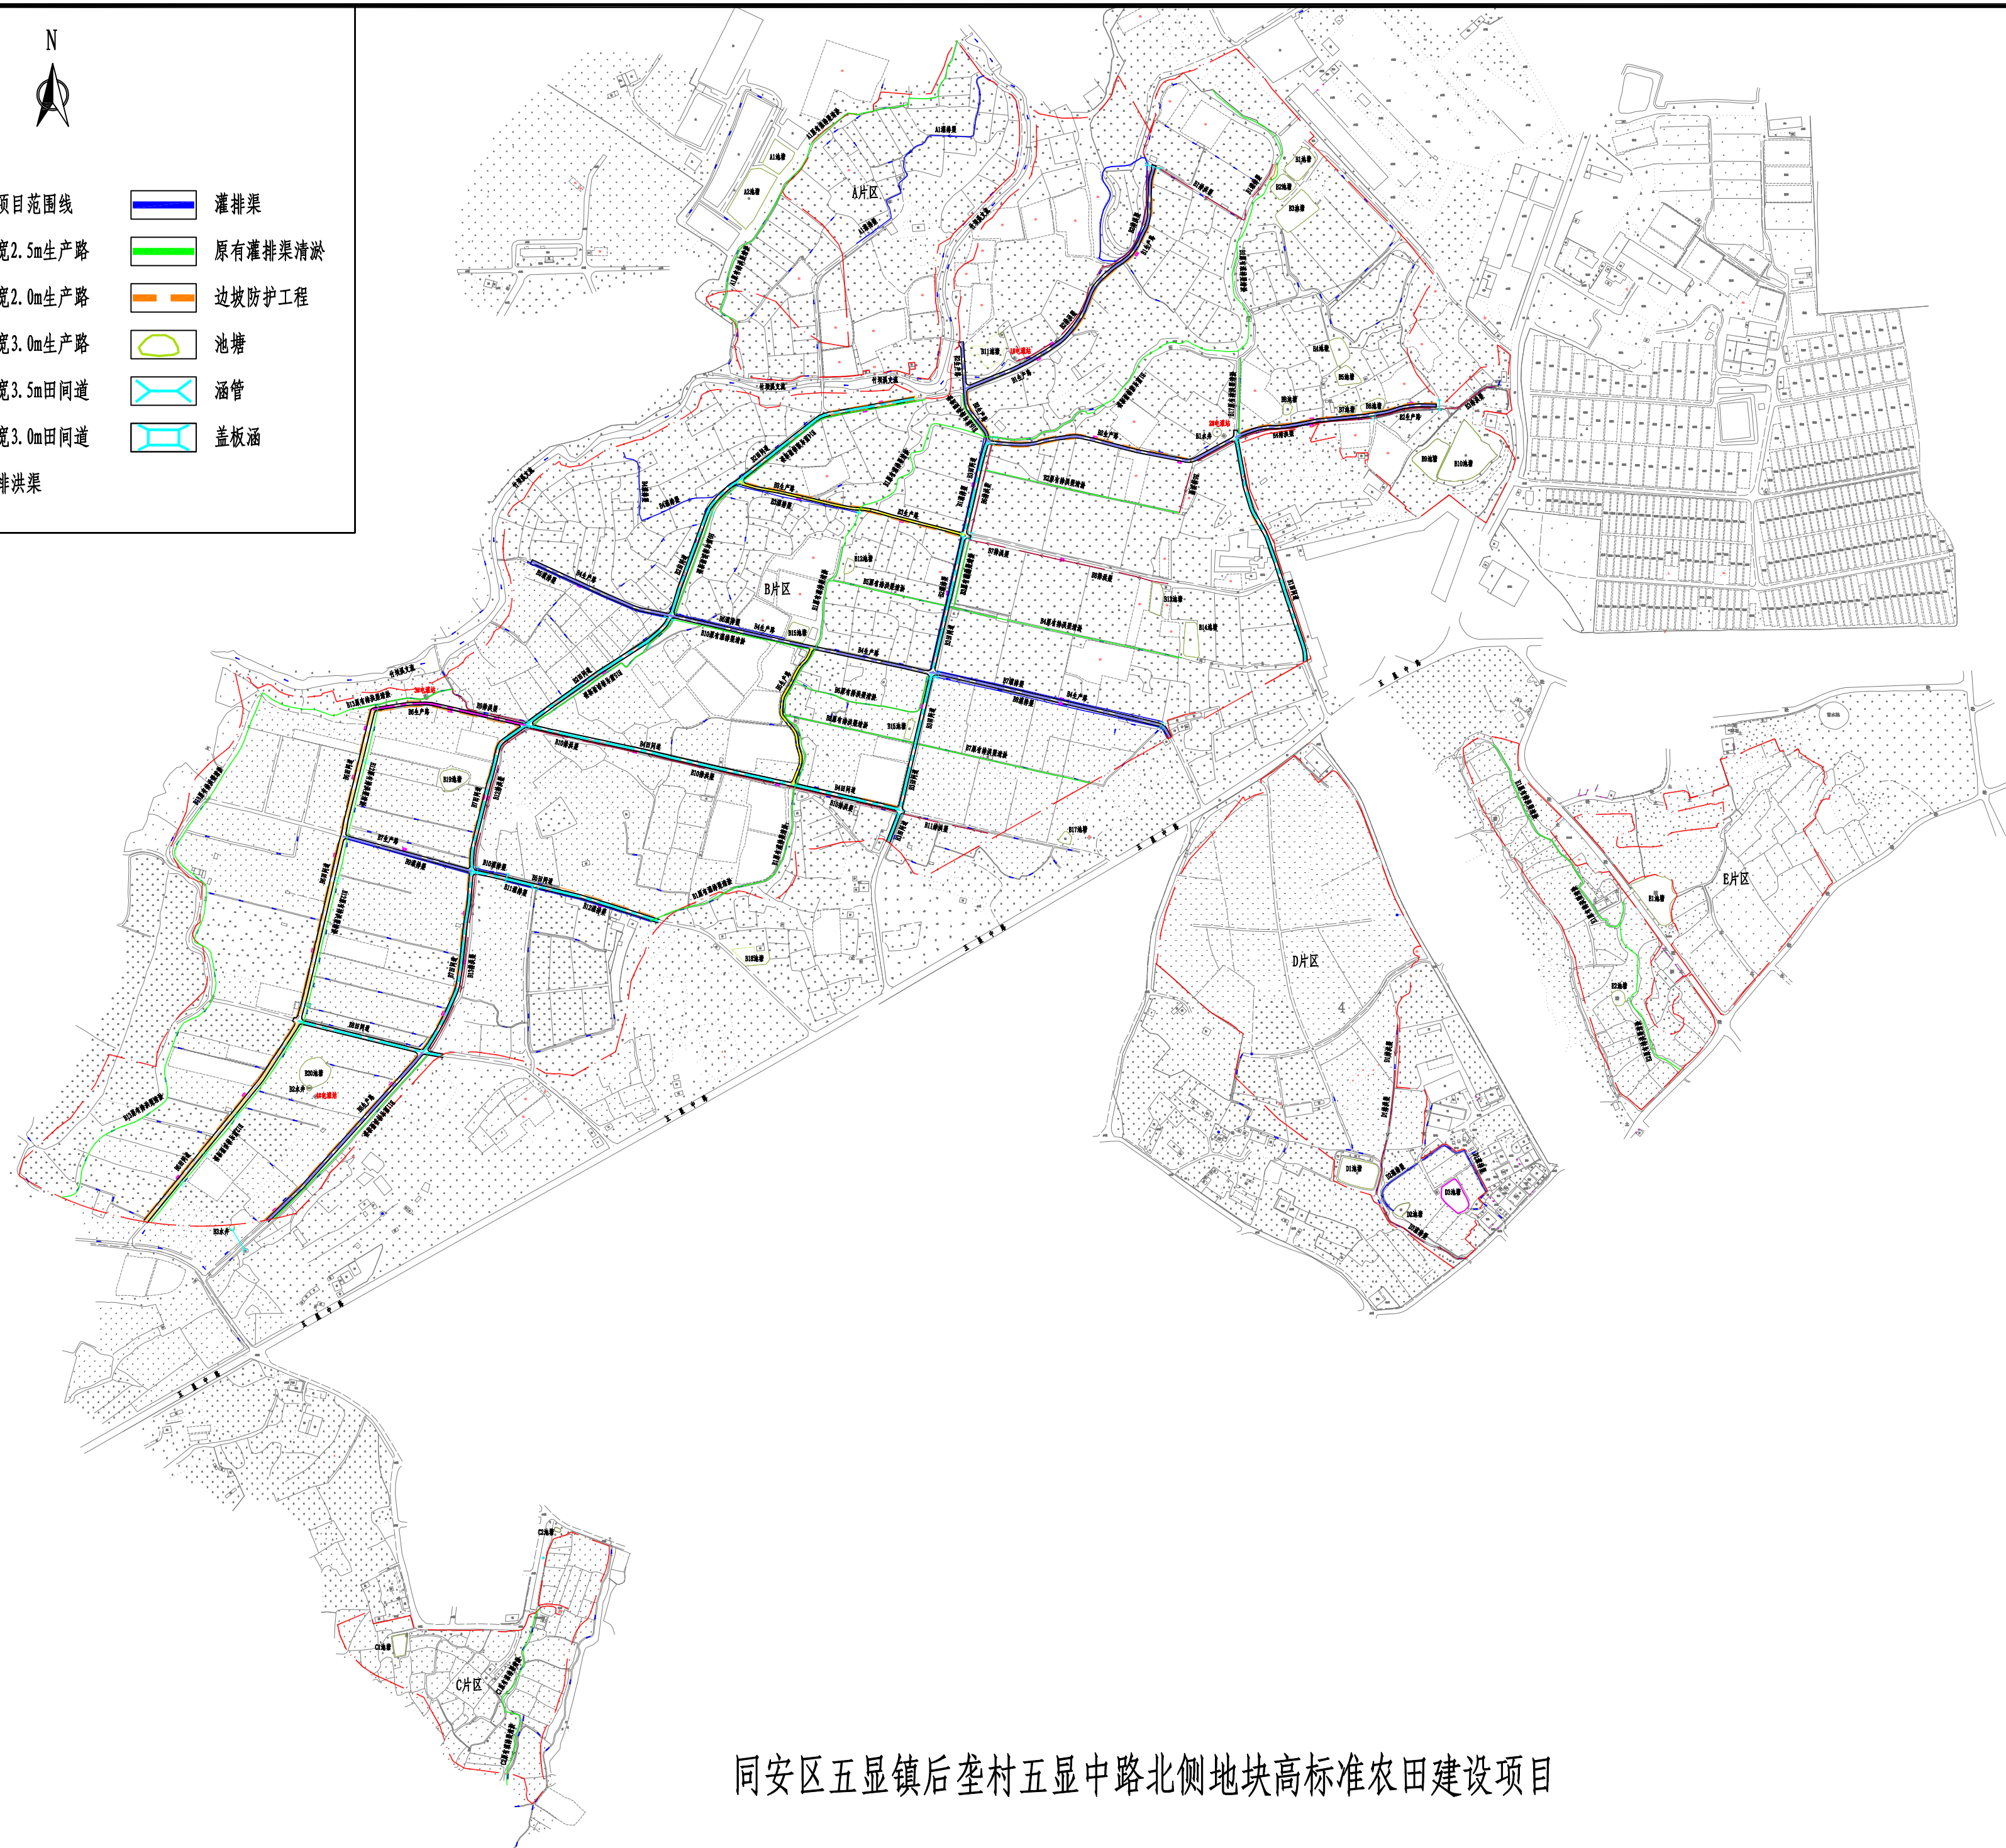

同安区五显镇后垄村五显中路北侧地块高标准农田建设项目